STATO DI PROGETTO

PIANTA PIANO SECONDO SCALA 1:100

COMP

PIANT

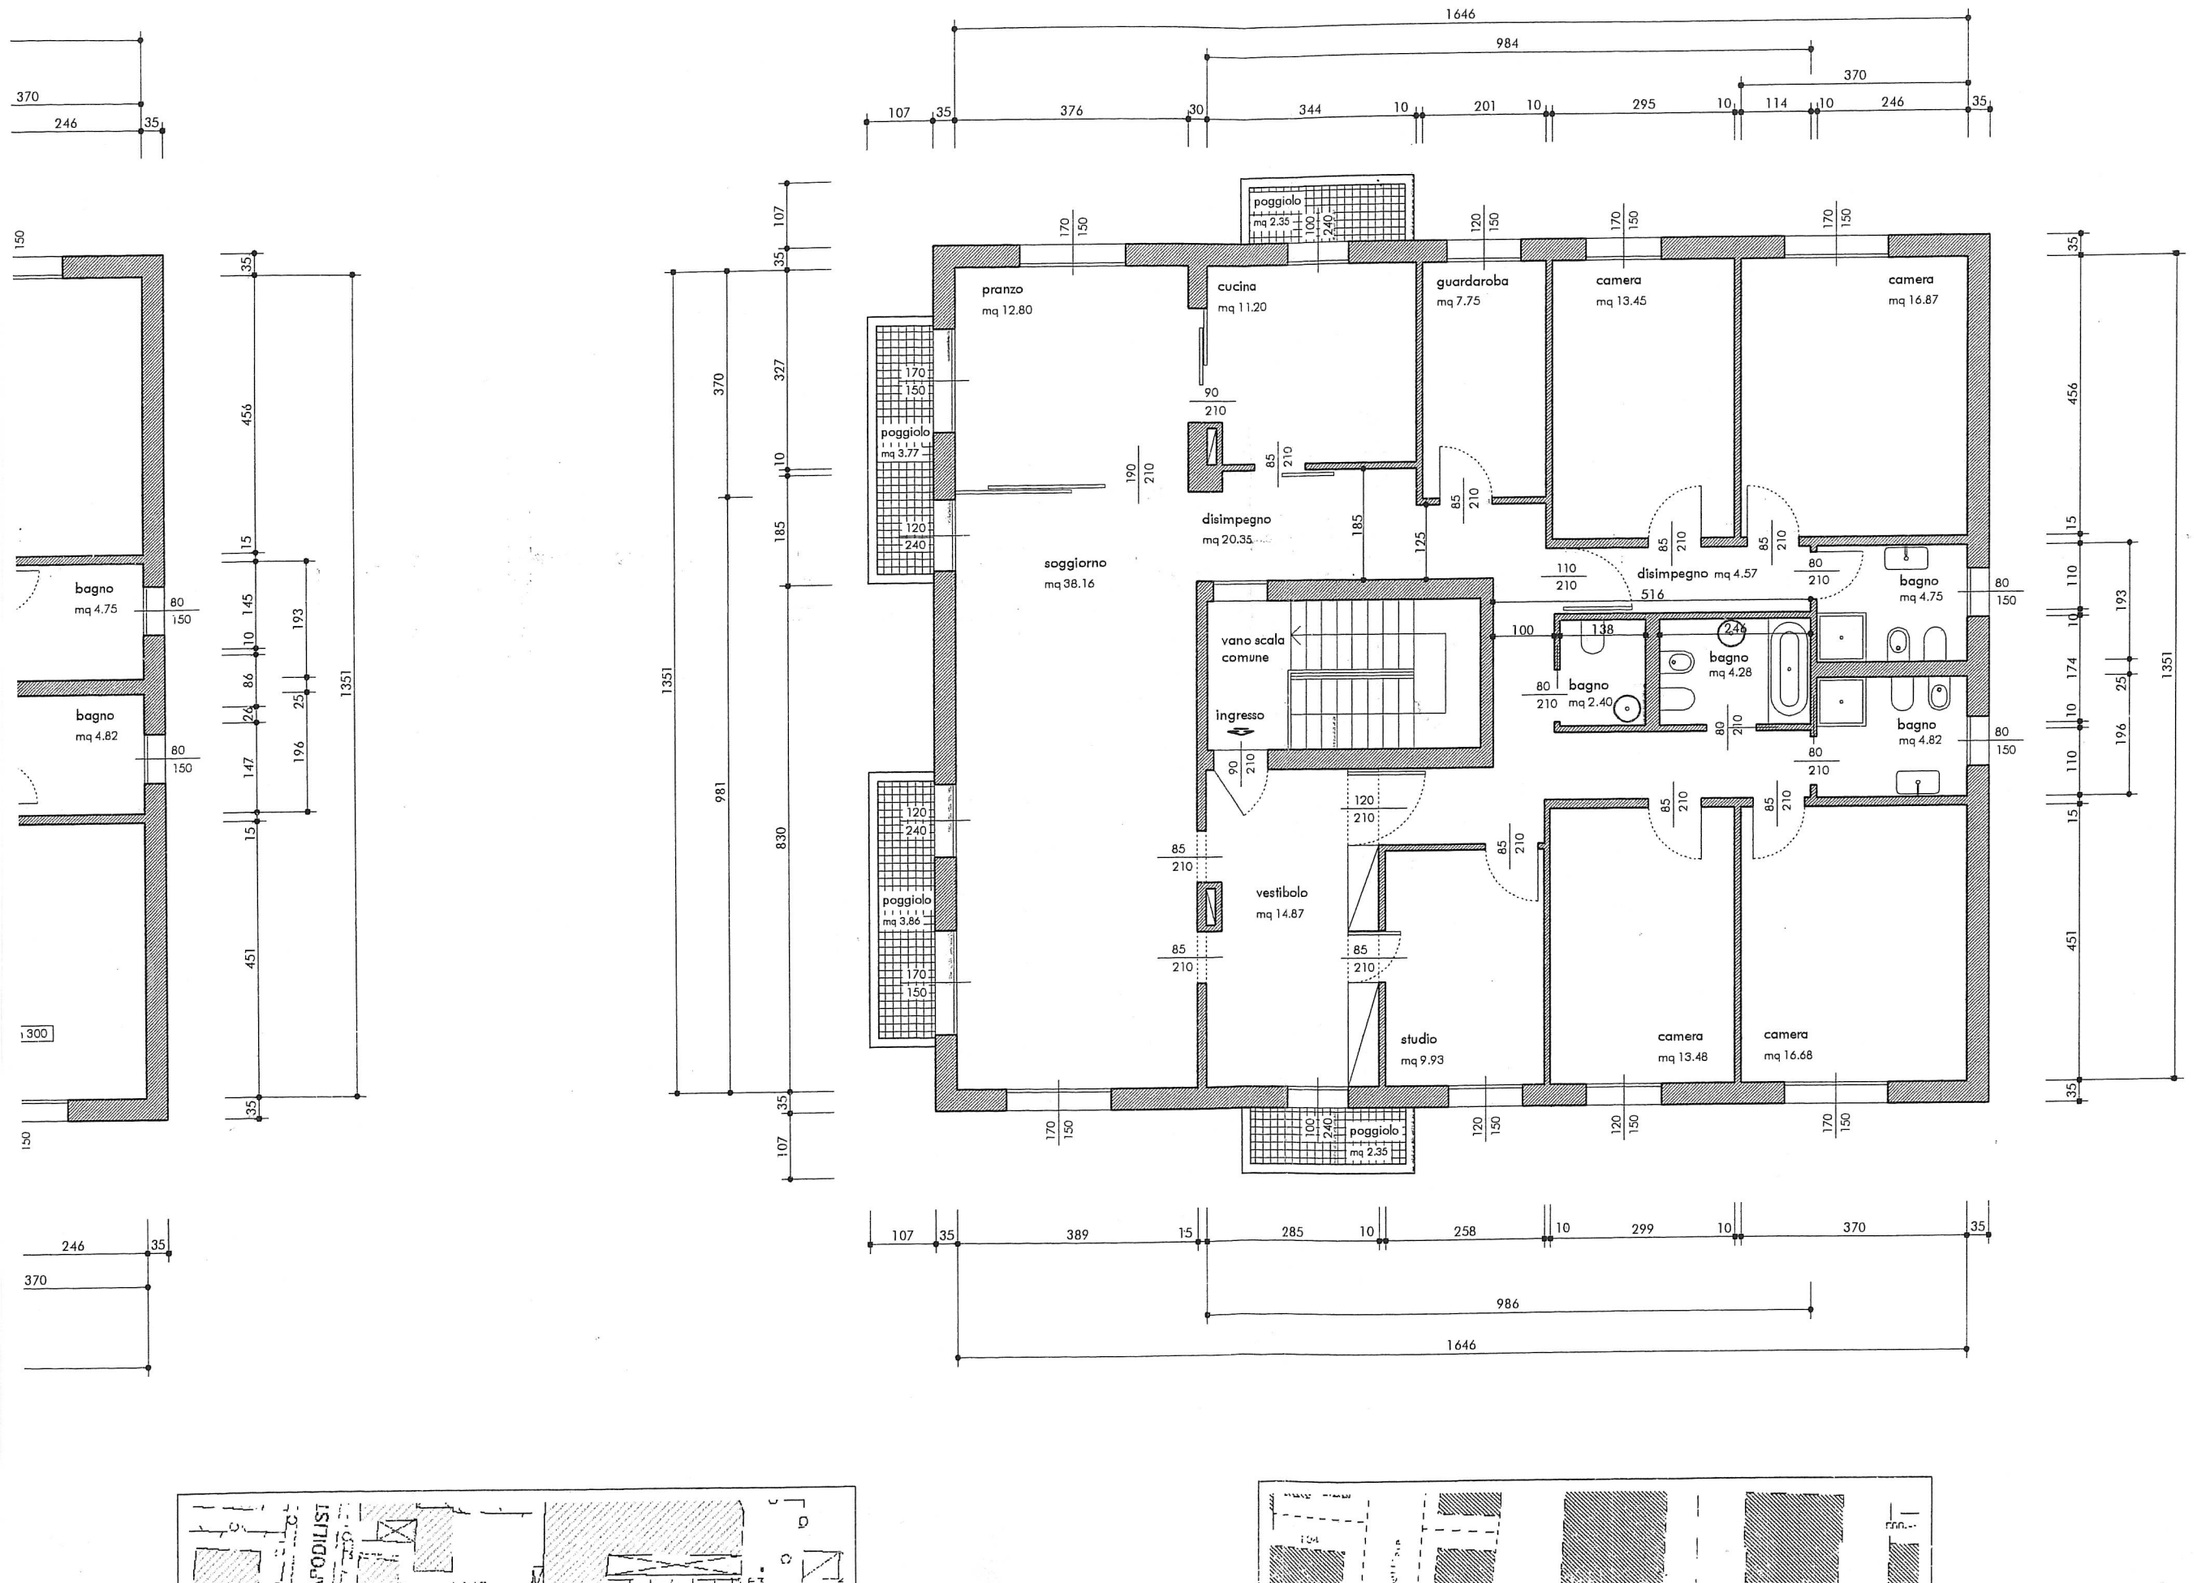

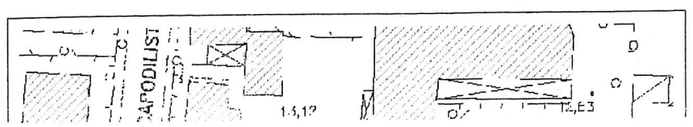

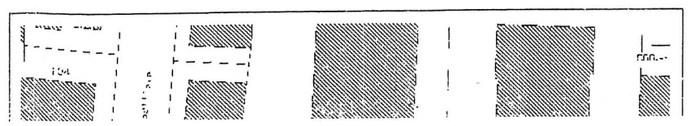

n.b.: tu
a
in
d